


KARLOVAČKA ŽUPANIJA  
**OPĆINA CETINGRAD**  
**PROSTORNI PLAN UREĐENJA**  
 GRAĐEVINSKA PODRUČJA NASELJA

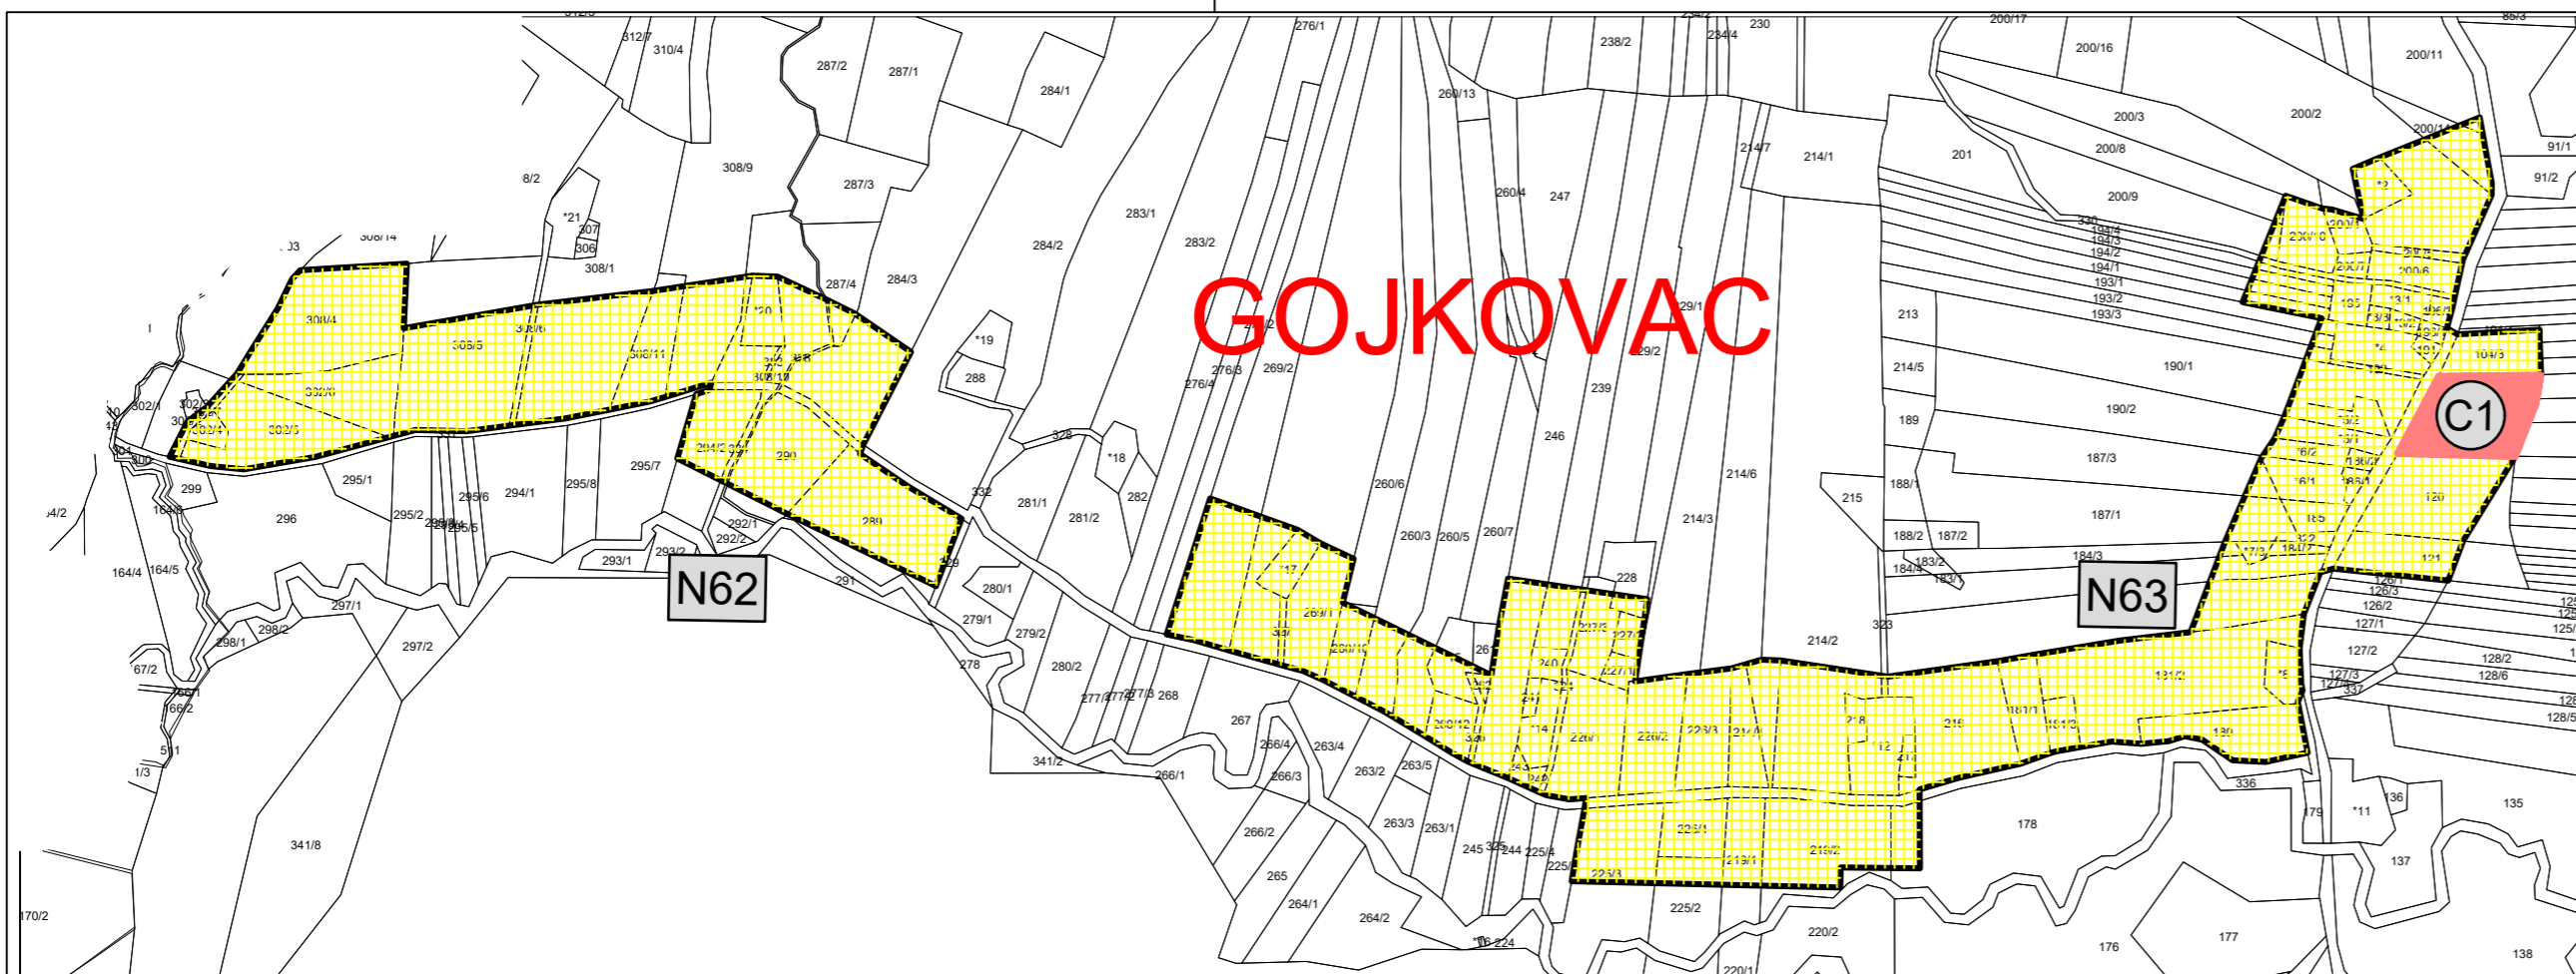

Županija: <b>KARLOVAČKA ŽUPANIJA</b> Općina/Grad: <b>OPĆINA CETINGRAD</b>	
Naziv prostornog plana: <b>1. IZMJENE I DOPUNE PROSTORNOG PLANA UREĐENJA OPĆINE CETINGRAD</b> <b>Prijedlog Izmjena Plana za javnu raspravu</b>	
Naziv kartografskog prikaza: <b>GRAĐEVINSKA PODRUČJA NASELJA - GN1</b> <b>GOJKOVAC</b>	
Broj kartografskog prikaza: <b>4.9.</b>	Mjerilo kartografskog prikaza: <b>1:5000</b>
Odluka o izradi prvih izmjena i dopuna Prostornog plana uređenja: "Glasnik Karlovačke županije" broj 25/19 od 03. lipnja 2019.	Odluka predstavničkog tijela o donošenju Prostornog plana uređenja: Glasnik Karlovačke županije XX/20XX od XX. 20XX. godine
Javna rasprava (datum objave): 11.05.2020.g.	Javni uvid održan: od xx.xx. do xx.xx.2019. g. Javno izlaganje: xx.xx.2019.g.
Ponovna javna rasprava (datum objave): XX.XX.20XX.g.	Ponovni javni uvid održan: od xx.xx. do xx.xx.20xx.g. Ponovno javno izlaganje: xx.xx.20xx.g.
Pečat tijela odgovornog za provođenje javne rasprave:	Odgovorna osoba za provođenje javne rasprave:  <b>Osman Mušić, bacc.iur.</b>
Mišljenje na plan prema članku 107. Zakona o prostornom uređenju (NN br. 153/13, 65/17 i 114/18) Sukladno čl. 107. st. 4. Zakona o prostornom uređenju (NN153/13, 65/17, 114/18 i 39/19), mišljenje Zavoda se ne pribavlja	
Pravna osoba/tijelo koje je izradilo plan: Javna ustanova Zavod za prostorno uređenje Karlovačke županije Hauškova 1, Karlovac	
Pečat pravne osobe/tijela koje je izradilo plan:	Odgovorna osoba:  <b>Mario Kečkeš, dipl.ing.arh.</b>
Odgovorni voditelji: <b>Marinko Maradin, dipl.ing.arh., ovl.arh.urb.</b>	
Stručni tim u izradi plana: Marinko Maradin, dipl.ing.arh. Vlatka Borota, dipl.ing.arh. Boris Simić, dipl.ing.grad.	
Pečat načelnice:	Načelnica:  <b>Marina Kalić, mag.oec.</b>
Istovjetnost ovog prostornog plana sa izvornikom ovjerava:	Pečat nadležnog tijela:
(ime, prezime i potpis)	

**TUMAČ ZNAKOVLJA:**

**1. GRANICE**

**1.1. TERITORIJALNE I STATISTIČKE GRANICE**

- DRŽAVNA GRANICA/OBUHVAT PPUO
- OPĆINSKA GRANICA/OBUHVAT PPUO
- GRANICA NASELJA

**1.2. OSTALE GRANICE**

- GRANICA UPU-a
- GRANICA DPU-a
- GRAĐEVINSKO PODRUČJE - IZGRAĐENI DIO
- GRAĐEVINSKO PODRUČJE - NEIZGRAĐENI DIO

**I. IZMJENE I DOPUNE PPUO CETINGRAD**

- GRAĐEVINSKO PODRUČJE NASELJA - PROŠIRENJE
- NEIZGRAĐENI DIO GRAĐEVINSKOG PODRUČJA NASELJA - UKIDANJE
- CENTRALNA ZONA MJEŠOVITE NAMJENE
- GRAĐEVINE ZA GOSPODARENJE OTPADOM I SANACIJA DEPONIJA

**2. PROSTORI / POVRŠINE ZA RAZVOJ I UREĐENJE**

**2.1. GRAĐEVINSKO PODRUČJE NASELJA**

- IZGRAĐENI DIO GRAĐEVINSKOG PODRUČJA NASELJA
- NEIZGRAĐENI DIO GRAĐEVINSKOG PODRUČJA NASELJA

**2.2. POVRŠINE IZVAN NASELJA**

- PROIZVODNA NAMJENA  
pretežito industrijska - I1
- POVRŠINA ZA ISKORIŠTAVANJE MINERALNIH SIROVINA  
kamenolom - E1
- UGOSTITELJSKO TURISTIČKA NAMJENA  
hotel - T1, turističko naselje - T2, kamp - T3
- ŠPORTSKO-REKREACIJSKA NAMJENA  
sport - R1
- POSLOVNA NAMJENA  
pretežito uslužna - K1
- GOSPODARSKA NAMJENA  
pretežito poljoprivredna gospodarstva - M4
- INFRASTRUKTURNI SUSTAVI  
granični prijelaz - IS

**3. INFRASTRUKTURNI SUSTAVI**

- KORIDOR BRZE CESTE  
širina koridora = 150 m
- GROBLJE
- OZNAKA GROBLJA

