

POLIMERNI SVIJET d.o.o.
Lea Mullera 38, 10 000 Zagreb,
OIB: 11309871654,

Email: info@polimerni-svijet.hr,
Mob: 091 618 9878

Investitor:
OPĆINA CETINGRAD
OIB: 41363755317
Trg hrvatskih branitelja 2,
47 222 Cetingrad

Građevina:
STREET WORKOUT

Lokacija:
k.č.br.: 451/13
k.o. Cetingrad

Razina razrade:
IDEJNA SKICA

Strukovna odrednica:
ARHITEKTONSKA SKICA

Z.O.P.: - T.D.: 02/22

Ovlaštena arhitektica:
Antonia Zokić, mag. ing. arch.

 **ANTONIA ZOKIĆ**
mag.ing.arch.
OVLAŠTENA ARHITEKTICA
A 4941



Datum:
Zagreb, veljača 2022. godine

Polimerni svijet d.o.o.
Direktorica:
Martina Karin



**POLIMERNI
SVIJET**
d.o.o. ZAGREB



Naručitelj: **OPĆINA CETINGRAD**
OIB: 41363755317
Trg hrvatskih branitelja 2,
47 222 Cetingrad

Kontakt osoba: Antonia Zokić
mob: 095/ 556 0569

Izvršitelj: **POLIMERNI SVIJET d.o.o., ZAGREB**
Lea Mullera 38, 10 000 Zagreb,
OIB: 11309871654,
Email: info@polimerni-svijet.hr,
Mob: 091/ 618 9878

Naziv projekta: **STREET WORKOUT**
na k.č.br.: 451/13
k.o. Cetingrad

Vrsta projekta: **ARHITEKTONSKA SKICA**

Faza projekta: **IDEJNA SKICA**

Oznaka projekta: **T.D. 02/22**

Projektant: Antonia Zokić, mag. ing. arch.
ovlaštena arhitektica A 4941

Direktorica: Martina Karin

Opis : Temeljem zahtjeva Investitora izrađena je idejna skica za street workout na lokaciji k.č.z. 451/13 k.o. Cetingrad.
Street workout uključuje 10 pojedinačnih sprava za vježbanje na antistresnoj podlozi.
Ukupna površina cijelog zahvata iznosi cca 148,59 m2 (uključivo zelene površine), a od toga je antistresna površina predviđena na 70,88 m2.

Datum: Zagreb, veljača 2022. g.

SADRŽAJ:

I. GRAFIČKI PRILOZI

List 01.	Izvod iz katastarskog plana (neslužbena verzija)	1:2000
List 02.	Skica prikaza šireg obuhvata	1:500
List 03.	Tlocrt	1:75
List 04.	Presjek 1-1	1:75
List 05.	Pogledi	1:75
List 06.	Pogledi	1:75
List 07.	Skica sprava za vježbanje	1:75
List 08.	Skica sprava za vježbanje	1:75
List 09.	Skica sprava za vježbanje	1:75
List 10.	Skica sprava za vježbanje	1:75

I. GRAFIČKI PRILOZI



REPUBLIKA HRVATSKA
DRŽAVNA GEODETSKA UPRAVA
ISPOSTAVA ZA KATASTAR NEKRETNINA SLUNJ


NESLUŽBENA VERZIJA

K.o. CETINGRAD, 329061
k.č. br.: 451/13

IZVOD IZ KATASTARSKOG PLANA


Približno mjerilo ispisa 1: 2000

Izvorno mjerilo plana 1:2880

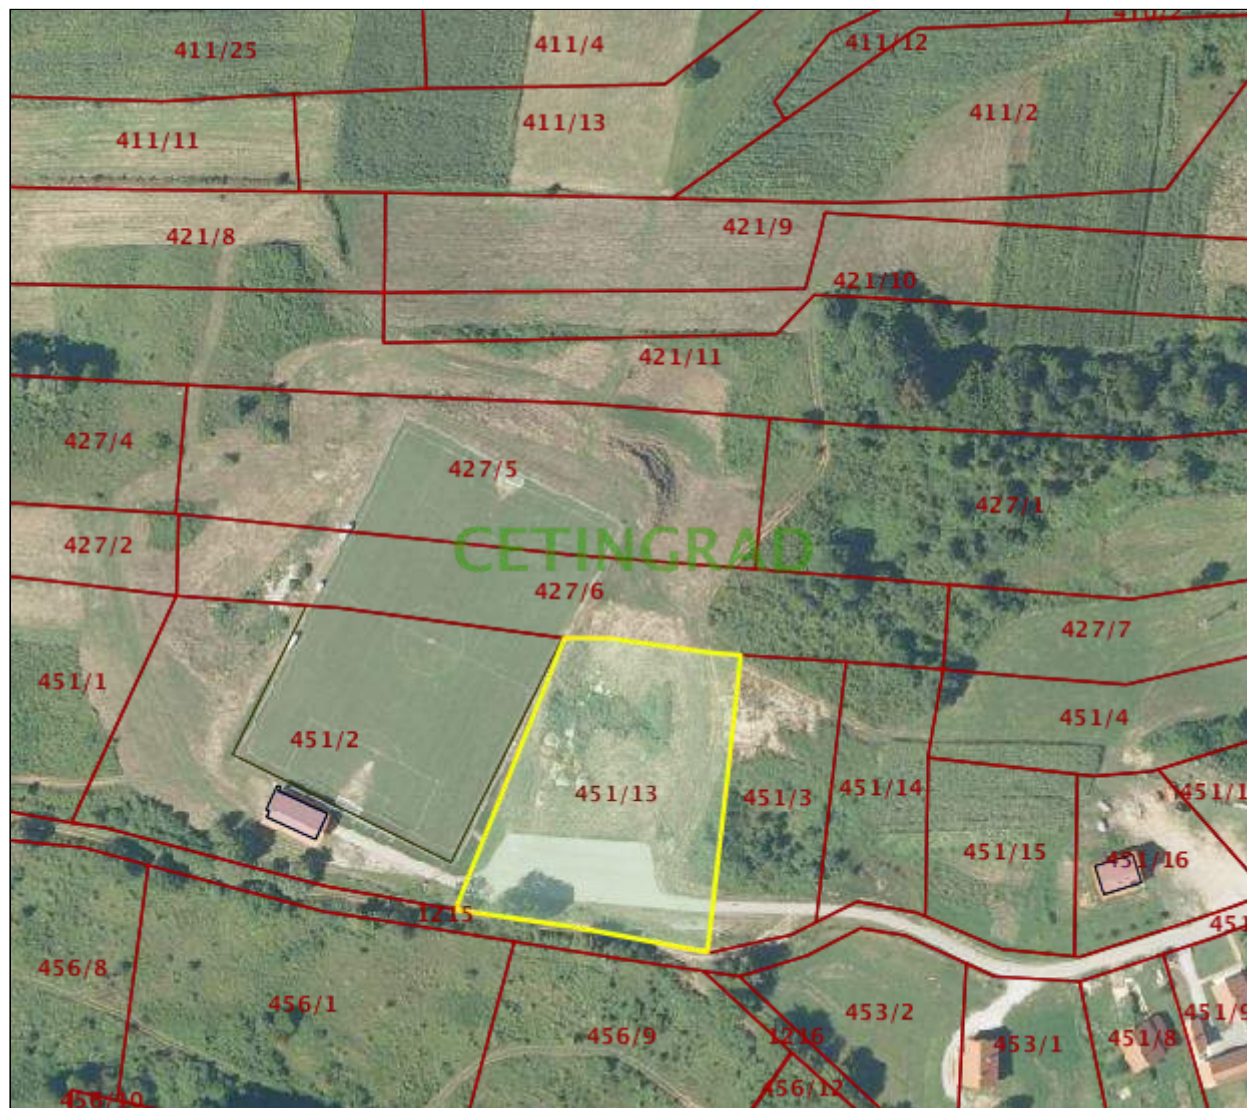


Datum ispisa: 03.02.2022




Polimerni svijet d.o.o. Lea Mullera 38, 10000 Zagreb, OIB: 11309871654		
INVESTITOR: OPĆINA CETINGRAD Trg hrvatskih branitelja 2, 47 222 Cetinograd, OIB: 41363755317		
GRADEVINA: STREET WORKOUT		
LOKACIJA: 451/13 k.o. Cetinograd, Općina Cetinograd		
RAZINA RAZRADE: IDEJNA SKICA		
STRUKOVNA ODREDNICA: ARHITEKTONSKA SKICA		
PROJEKTANT ANTONIA ZOKIĆ, mag.ing.arch.		
 ANTONIA ZOKIĆ mag.ing.arch. CVLAŠTENA ARHITEKTICA A 4941		
SADRŽAJ: SKICA PRIKAZA ŠIREG OBUHVATA	MJERILO: 1:500 LIST: 2.	DATUM: veljača 2022. T.D. 02/22

PRESJEK 1-1

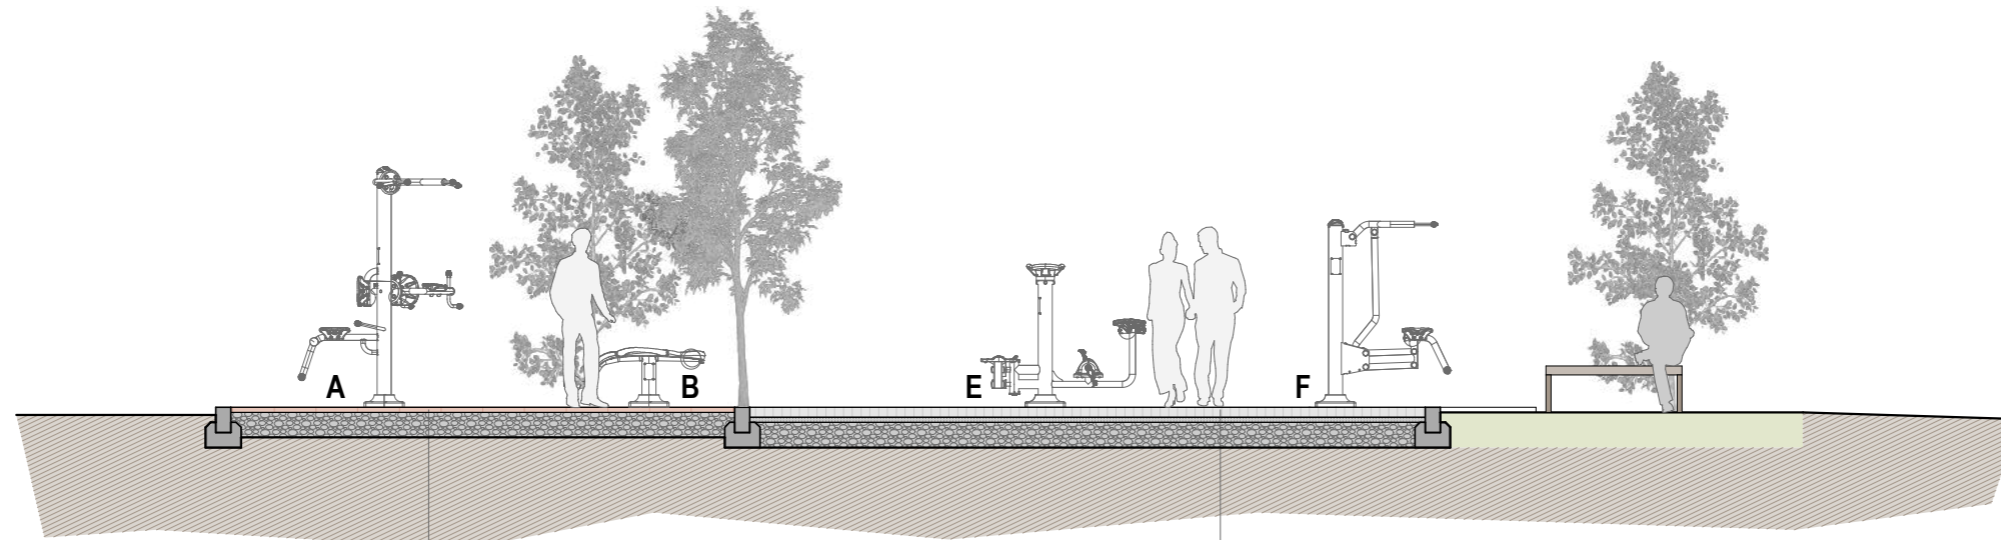

Antistres gumene ploče 50 x 50 cm
Nabijeni tampon 25,00 cm
Postojeći teren

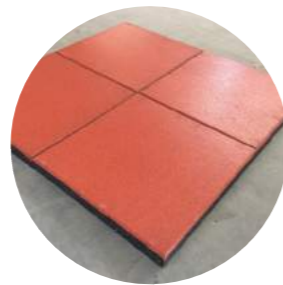

fotografija je informativnog karaktera

Betonski opločnici 6,00 cm
Pijesak 5,00 cm
Nabijeni tampon 25,00 cm
Postojeći teren



fotografija je informativnog karaktera

Polimerni svijet d.o.o.
Lea Mullera 38,
10000 Zagreb,
OIB: 11309871654

INVESTITOR:
OPĆINA CETINGRAD
Trg hrvatskih branitelja 2, 47 222 Cetingrad,
OIB: 41363755317

GRADEVINA:
STREET WORKOUT

LOKACIJA:
451/13 k.o. Cetingrad,
Općina Cetingrad

RAZINA RAZRADE:
IDEJNA SKICA


STRUKOVNA ODREDNICA:
ARHITEKTONSKA SKICA

PROJEKTANT
ANTONIA ZOKIĆ, mag.ing.arch.


ANTONIA ZOKIĆ
mag.ing.arch.
CVLAŠTENA ARHITEKTICA
A 4941

SADRŽAJ: PRESJEK 1-1	MJERILO: 1:75	DATUM: veljača 2022.
	LIST: 4.	T.D.: 02/22

POGLED JUG

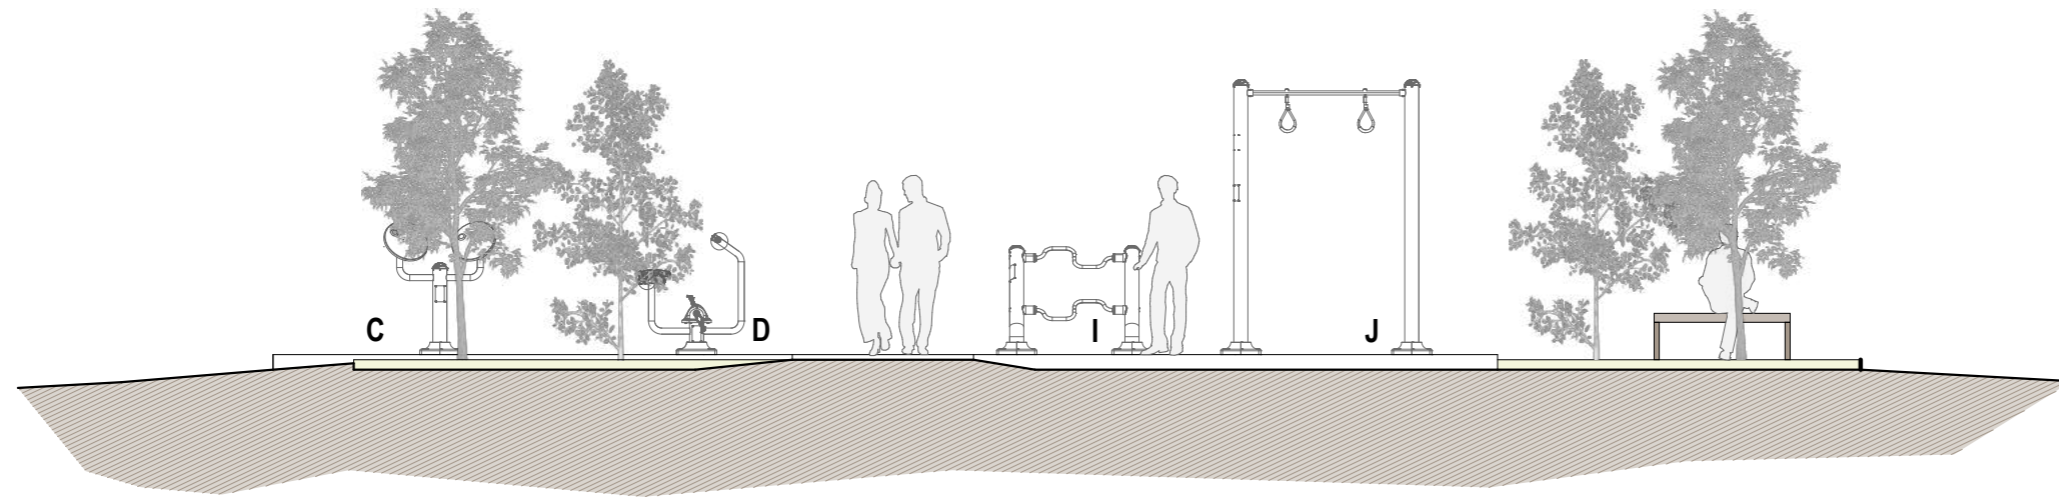

POGLED SJEVER

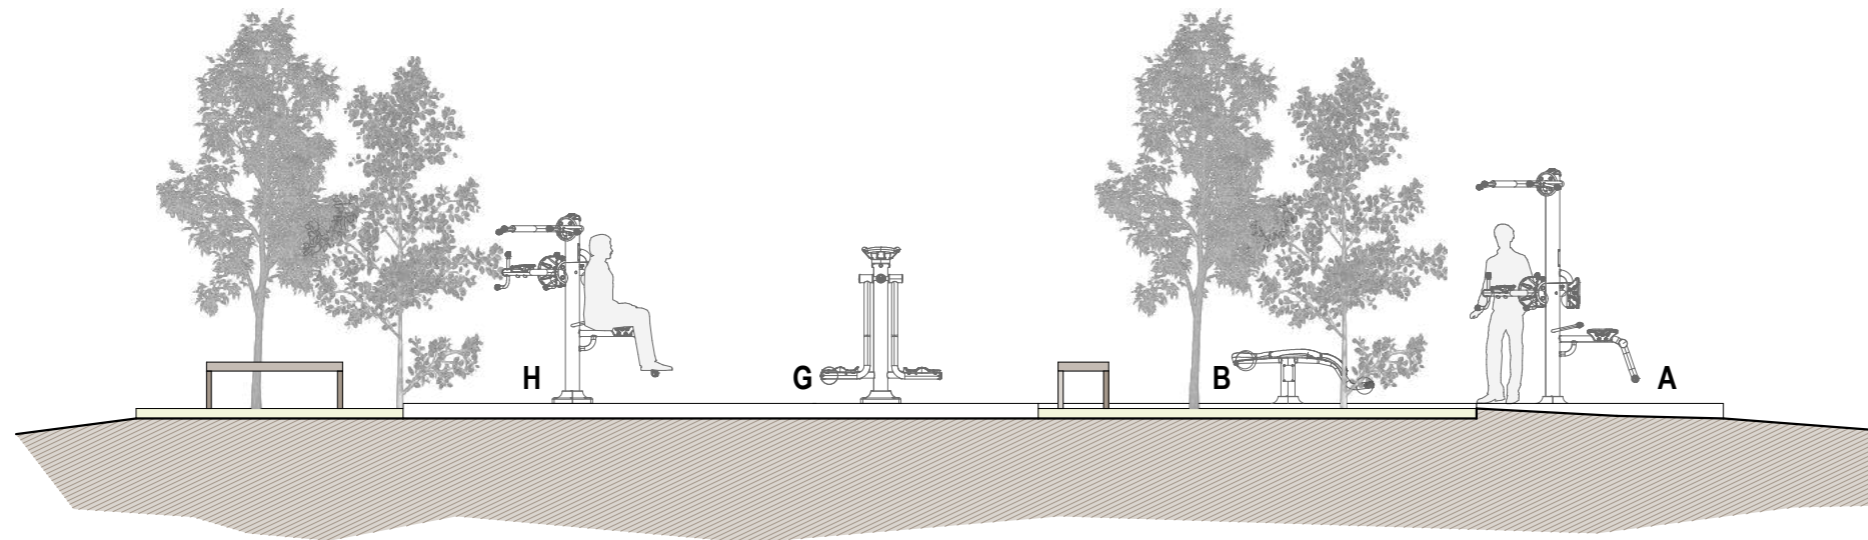

Polimerni svijet d.o.o.
Lea Mullera 38,
10000 Zagreb,
OIB: 11309871654

INVESTITOR:
OPĆINA CETINGRAD
Trg hrvatskih branitelja 2, 47 222 Cetingrad,
OIB: 41363755317

GRADEVINA:
STREET WORKOUT

LOKACIJA:
451/13 k.o. Cetingrad,
Općina Cetingrad

RAZINA RAZRADE:
IDEJNA SKICA


STRUKOVNA ODREDNICA:
ARHITEKTONSKA SKICA

PROJEKTANT
ANTONIA ZOKIĆ, mag.ing.arch.


ANTONIA ZOKIĆ
mag.ing.arch.
CVLAŠTENA ARHITEKTICA
A 4941

SADRŽAJ: POGLEDI	MJERILO: 1:75	DATUM: veljača 2022.
	LIST: 5.	T.D.: 02/22

POGLED ISTOK

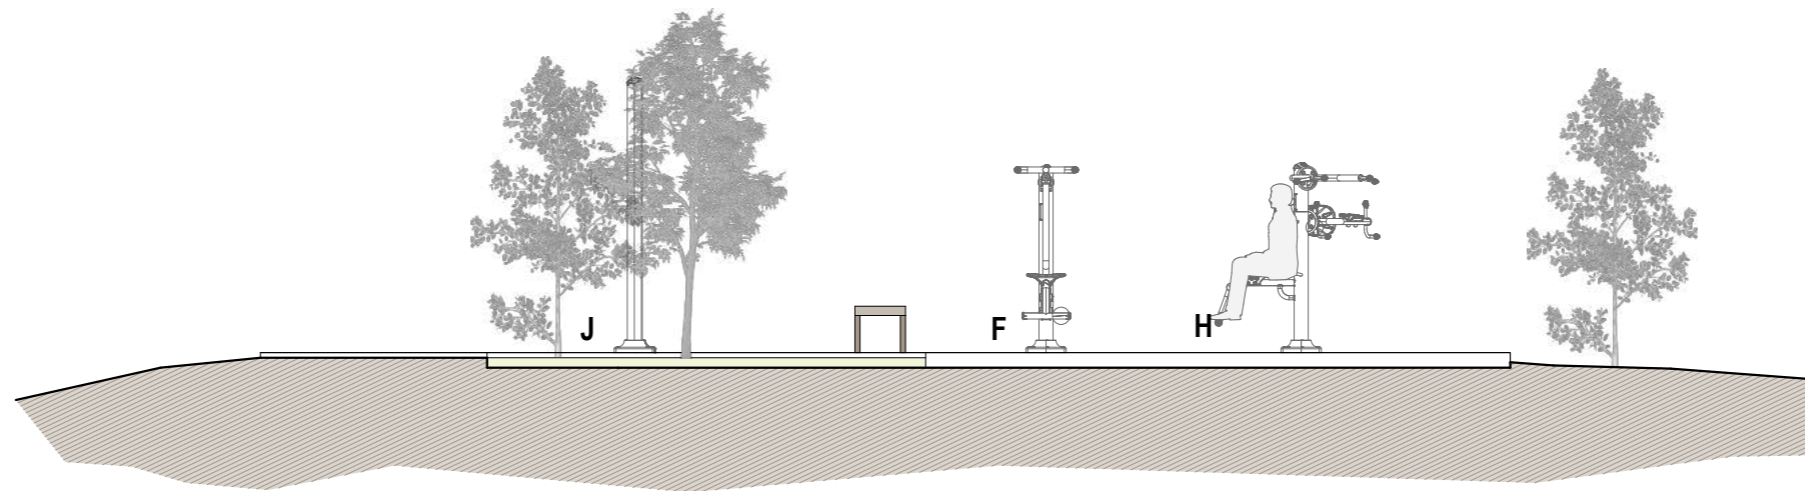

POGLED ZAPAD

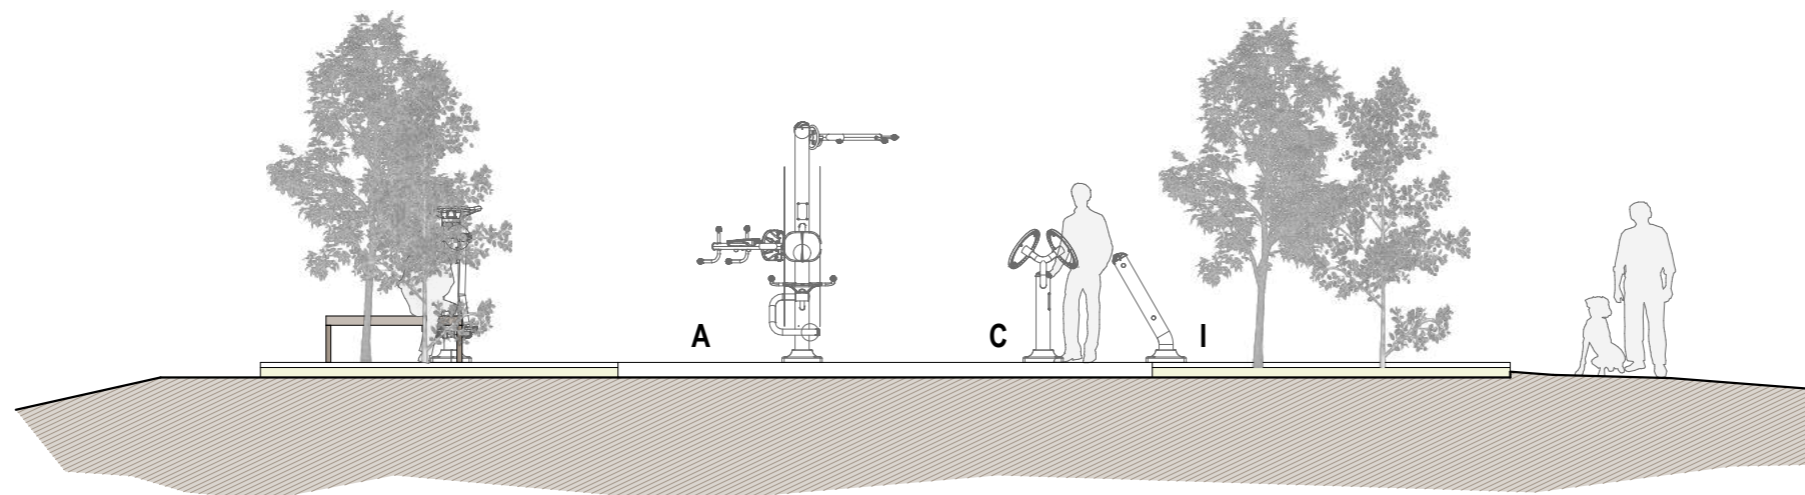

Polimerni svijet d.o.o.
Lea Mullera 38,
10000 Zagreb,
OIB: 11309871654

INVESTITOR:
OPĆINA CETINGRAD
Trg hrvatskih branitelja 2, 47 222 Cetingrad,
OIB: 41363755317

GRADEVINA:
STREET WORKOUT

LOKACIJA:
451/13 k.o. Cetingrad,
Općina Cetingrad

RAZINA RAZRADE:
IDEJNA SKICA


STRUKOVNA ODREDNICA:
ARHITEKTONSKA SKICA

PROJEKTANT
ANTONIA ZOKIĆ, mag.ing.arch.


ANTONIA ZOKIĆ
mag.ing.arch.
CVLAŠTENA ARHITEKTICA
A 4941

SADRŽAJ: POGLEDI	MJERILO: 1:75	DATUM: veljača 2022.
	LIST: 6.	T.D.: 02/22


SPRAVA_A

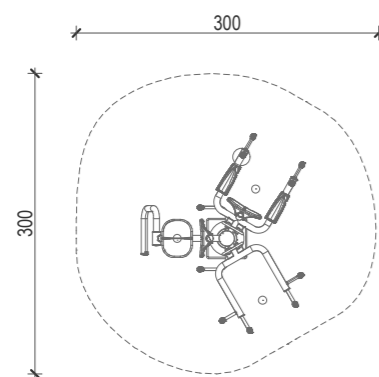

TLOCRT (sigurnosna zona)

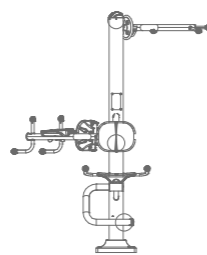

POGLED

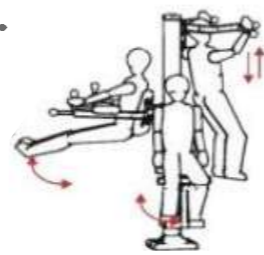


INFORMATIVNI PRIKAZ

Sprava za vježbanje radnog naziva SPRAVA A.

Tipski predgotovljeni proizvod iz serijske proizvodnje namijenjen vježbanju prednjih i stražnjih mišića gornjeg dijela tijela te mišića gornjeg dijela leđa. Pripada kategoriji sprava za rekreaciju i vježbanje na otvorenim prostorima. Namijenjena je za dva korisnika. Okvirne dimenzije iznose 1,65 x 2,00 x 2,40 m.

Materijal izrade:
Sprava je izrađena od čelika, temeljenije sprave prema uputi proizvođača. Sprava mora biti od kvalitetnih materijala, zaštićena i otporna na vremenske uvjete, UV zračenje, starenje i habanje, te visoke i niske temperature. Ispod sprave ugrađuje se antistres podloga zadovoljavajuće debljine s obzirom na zahtjevnost sprave.

SPRAVA_B

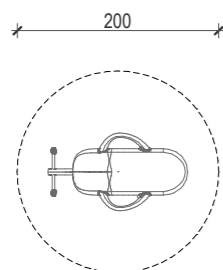

TLOCRT (sigurnosna zona)



POGLED




INFORMATIVNI PRIKAZ

Sprava za vježbanje radnog naziva SPRAVA B.


Tipski predgotovljeni proizvod iz serijske proizvodnje namijenjen razvijanju snage i fleksibilnosti lumbalnih i trbušnih mišića, tj. za izvođenje "trbušnjaka". Pripada kategoriji sprava za rekreaciju i vježbanje na otvorenim prostorima. Namijenjena je za jednog korisnika. Okvirne dimenzije iznose 1,40 x 0,80 x 0,60 m.

Materijal izrade:
Sprava je izrađena od čelika, temeljenije sprave prema uputi proizvođača. Sprava mora biti od kvalitetnih materijala, zaštićena i otporna na vremenske uvjete, UV zračenje, starenje i habanje, te visoke i niske temperature. Ispod sprave ugrađuje se antistres podloga zadovoljavajuće debljine s obzirom na zahtjevnost sprave.

SPRAVA_C

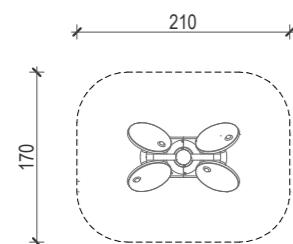

TLOCRT (sigurnosna zona)

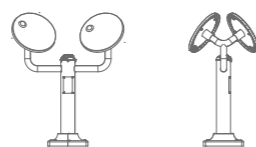

POGLED




INFORMATIVNI PRIKAZ

Sprava za vježbanje radnog naziva SPRAVA C.

Tipski predgotovljeni proizvod iz serijske proizvodnje namijenjen vježbanju prednjih i stražnjih mišića ruku, ramena i zapešćima. Pripada kategoriji sprava za rekreaciju i vježbanje na otvorenim prostorima. Namijenjena je za maksimalno dva korisnika. Okvirne dimenzije iznose 1,10 x 0,70 x 1,30 m.

Materijal izrade:
Sprava je izrađena od čelika, temeljenije sprave prema uputi proizvođača. Sprava mora biti od kvalitetnih materijala, zaštićena i otporna na vremenske uvjete, UV zračenje, starenje i habanje, te visoke i niske temperature. Ispod sprave ugrađuje se antistres podloga zadovoljavajuće debljine s obzirom na zahtjevnost sprave.

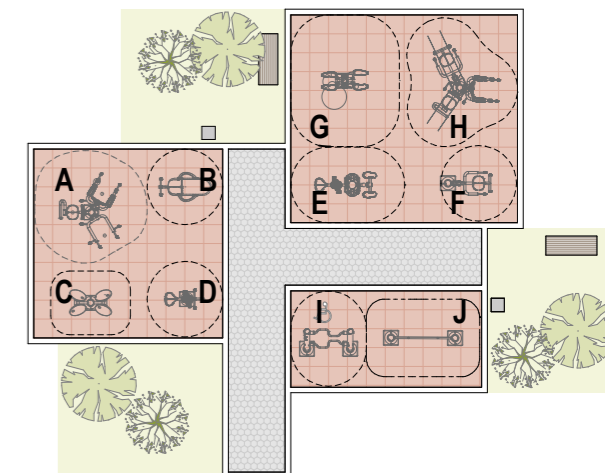

Polimerni svijet d.o.o.
Lea Mullera 38,
10000 Zagreb,
OIB: 11309871654

INVESTITOR:
OPĆINA CETINGRAD
Trg hrvatskih branitelja 2, 47 222 Cetingrad,
OIB: 41363755317

GRADEVINA:
STREET WORKOUT

LOKACIJA:
451/13 k.o. Cetingrad,
Općina Cetingrad

RAZINA RAZRADE:
IDEJNA SKICA
STRUKOVNA ODREDNICA:
ARHITEKTONSKA SKICA


PROJEKTANT
ANTONIA ZOKIĆ, mag.ing.arch.

ANTONIA ZOKIĆ
mag.ing.arch.
CVLAŠTENA ARHITEKTICA
A 4941


SADRŽAJ: SKICA SPRAVA ZA VJEŽBANJE	MJERILO: 1:75 LIST: 7.	DATUM: veljača 2022. T.D. 02/22
---	---	---

SPRAVA_D

200

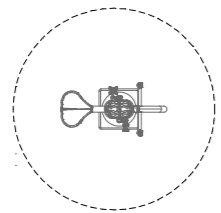

TLOCRT (sigurnosna zona)

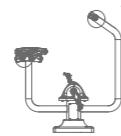

POGLED



INFORMATIVNI PRIKAZ

Sprava za vježbanje radnog naziva SPRAVA D.

Tipski predgotovljeni proizvod iz serijske proizvodnje namijenjen vježbanju prednjih i stražnjih mišića gornjeg dijela nogu, vježba se izvodi oponašajući vožnju bicikla.

Pripada kategoriji sprava za rekreaciju i vježbanje na otvorenim prostorima.

Namijenjena je za jednog korisnika.

Okvirne dimenzije iznose 1,05 x 0,55 x 1,20 m.

Materijal izrade:

Sprava je izrađena od čelika, temeljenje sprave prema uputi proizvođača.


Sprava mora biti od kvalitetnih materijala, zaštićena i otporna na vremenske uvjete, UV zračenje, starenje i habanje, te visoke i niske temperature.

Ispod sprave ugrađuje se antistres podloga zadovoljavajuće debljine s obzirom na zahtjevnost sprave.


SPRAVA_E

300

200

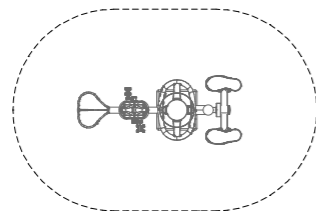

TLOCRT (sigurnosna zona)

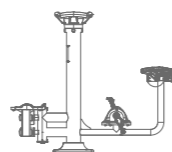

POGLED



INFORMATIVNI PRIKAZ

Sprava za vježbanje radnog naziva SPRAVA E.

Tipski predgotovljeni proizvod iz serijske proizvodnje s dvije različite funkcije, vježbanje nogu, prednjih i stražnjih mišića kukova te mišića stražnje strane struka.

Pripada kategoriji sprava za rekreaciju i vježbanje na otvorenim prostorima.

Namijenjena je za maksimalno dva korisnika.

Okvirne dimenzije iznose 1,65 x 0,70 x 1,45 m.

Materijal izrade:


Sprava je izrađena od čelika, temeljenje sprave prema uputi proizvođača.

Sprava mora biti od kvalitetnih materijala, zaštićena i otporna na vremenske uvjete, UV zračenje, starenje i habanje, te visoke i niske temperature.


Ispod sprave ugrađuje se antistres podloga zadovoljavajuće debljine s obzirom na zahtjevnost sprave.

SPRAVA_F

200

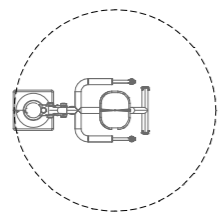

TLOCRT (sigurnosna zona)

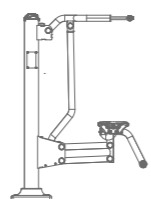

POGLED



Sprava za vježbanje radnog naziva SPRAVA F.

Tipski predgotovljeni proizvod iz serijske proizvodnje namijenjen vježbanju gornjeg dijela tijela, prednjih i stražnjih mišića te istezanju mišića ruku.

Pripada kategoriji sprava za rekreaciju i vježbanje na otvorenim prostorima.

Namijenjena je za jednog korisnika.


Okvirne dimenzije iznose 1,35 x 0,65 x 1,85 m.

Materijal izrade:

Sprava je izrađena od čelika, temeljenje sprave prema uputi proizvođača.

Sprava mora biti od kvalitetnih materijala, zaštićena i otporna na vremenske uvjete, UV zračenje, starenje i habanje, te visoke i niske temperature.

Ispod sprave ugrađuje se antistres podloga zadovoljavajuće debljine s obzirom na zahtjevnost sprave.

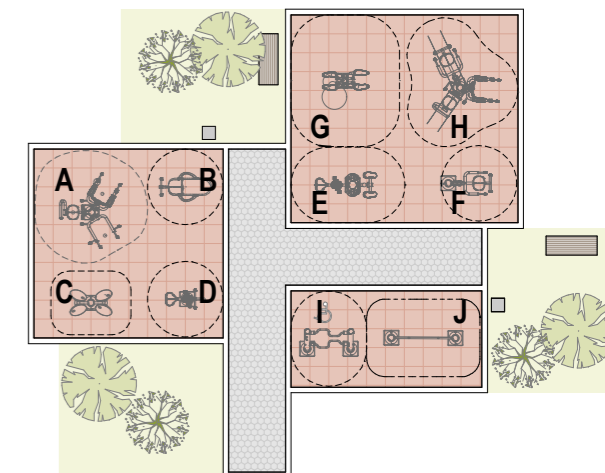

Polimerni svijet d.o.o.
Lea Mullera 38,
10000 Zagreb,
OIB: 11309871654

INVESTITOR:

OPĆINA CETINGRAD
Trg hrvatskih branitelja 2, 47 222 Cetingrad,
OIB: 41363755317

GRADEVINA:

STREET WORKOUT

LOKACIJA:

451/13 k.o. Cetingrad,
Općina Cetingrad

RAZINA RAZRADE:

IDEJNA SKICA

STRUKOVNA ODREDNICA:

ARHITEKTONSKA SKICA


PROJEKTANT

ANTONIA ZOKIĆ, mag.ing.arch.


ANTONIA ZOKIĆ
mag.ing.arch.
CVLAŠTENA ARHITEKTICA
A 4941

SADRŽAJ: SKICA SPRAVA ZA VJEŽBANJE	MJERILO: 1:75	DATUM: veljača 2022.
	LIST: 8.	T.D. 02/22

SPRAVA_G

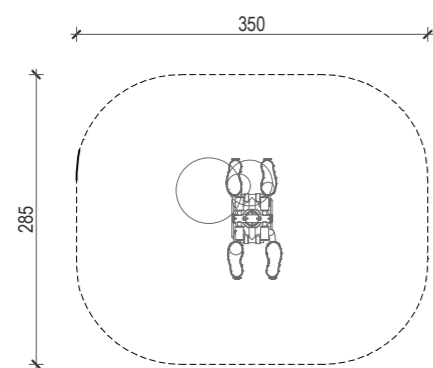

TLOCRT (sigurnosna zona)

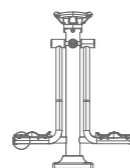

POGLED



INFORMATIVNI PRIKAZ

Sprava za vježbanje radnog naziva SPRAVA G.

Tipski predgotovljeni proizvod iz serijske proizvodnje namijenjen vježbanju bočnih dijelova nogu, prednjih i stražnjih mišićima, te spoju gornjeg i donjeg dijela tijela. Pripada kategoriji sprava za rekreaciju i vježbanje na otvorenim prostorima.

Namijenjena je za maksimalno dva korisnika. Okvime dimenzije iznose 1,20 x 0,60 x 1,55 m.


Materijal izrade:

Sprava je izrađena od čelika, temeljenje sprave prema uputi proizvođača.


Sprava mora biti od kvalitetnih materijala, zaštićena i otporna na vremenske uvjete, UV zračenje, starenje i habanje, te visoke i niske temperature.

Ispod sprave ugrađuje se antistres podloga zadovoljavajuće debljine s obzirom na zahtjevnost sprave.

SPRAVA_H

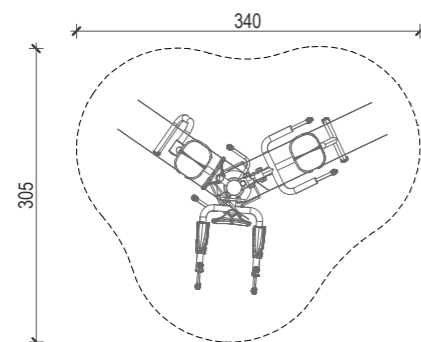

TLOCRT (sigurnosna zona)

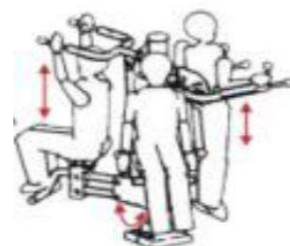

INFORMATIVNI PRIKAZ

Sprava za vježbanje radnog naziva SPRAVA H.

Tipski predgotovljeni proizvod iz serijske proizvodnje s tri različite funkcije vježbanja mišića gornjeg i donjeg dijela tijela i ruku.

Pripada kategoriji sprava za rekreaciju i vježbanje na otvorenim prostorima.

Namijenjena je za maksimalno tri korisnika.

Okvime dimenzije iznose 1,9 x 1,90 x 1,90 m.


Materijal izrade:

Sprava je izrađena od čelika, temeljenje sprave prema uputi proizvođača.


Sprava mora biti od kvalitetnih materijala, zaštićena i otporna na vremenske uvjete, UV zračenje, starenje i habanje, te visoke i niske temperature.

Ispod sprave ugrađuje se antistres podloga zadovoljavajuće debljine s obzirom na zahtjevnost sprave.


SPRAVA_I

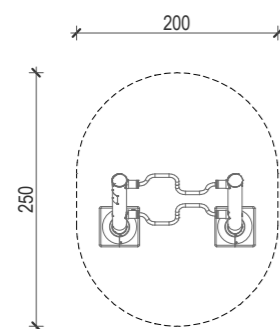

TLOCRT (sigurnosna zona)

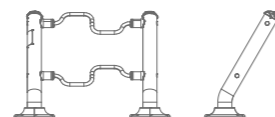

POGLED

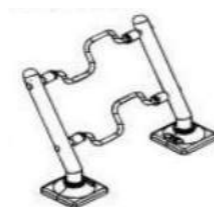

INFORMATIVNI PRIKAZ

Sprava za vježbanje radnog naziva SPRAVA I.

Tipski predgotovljeni proizvod iz serijske proizvodnje namijenjen korištenju osobama s invaliditetom.

Sprava omogućava vježbanje i istezanje gornjih mišića ruku i nogu te gornjih leđnih mišića.

Pripada kategoriji sprava za rekreaciju i vježbanje na otvorenim prostorima.

Namjenjena je za jednog korisnika.


Okvime dimenzije iznose 1,55 x 0,75 x 1,10 m.

Materijal izrade:

Sprava je izrađena od čelika, temeljenje sprave prema uputi proizvođača.

Sprava mora biti od kvalitetnih materijala, zaštićena i otporna na vremenske uvjete, UV zračenje, starenje i habanje, te visoke i niske temperature.

Ispod sprave ugrađuje se antistres podloga zadovoljavajuće debljine s obzirom na zahtjevnost sprave.

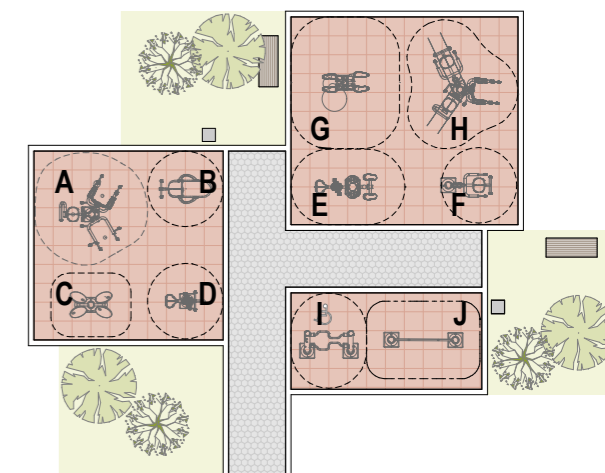

Polimerni svijet d.o.o.
Lea Mullera 38,
10000 Zagreb,
OIB: 11309871654

INVESTITOR:

OPĆINA CETINGRAD
Trg hrvatskih branitelja 2, 47 222 Cetingrad,
OIB: 41363755317

GRADEVINA:

STREET WORKOUT

LOKACIJA:

451/13 k.o. Cetingrad,
Općina Cetingrad

RAZINA RAZRADE:

IDEJNA SKICA

STRUKOVNA ODREDNICA:

ARHITEKTONSKA SKICA

PROJEKTANT

ANTONIA ZOKIĆ, mag.ing.arch.



SADRŽAJ:

SKICA SPRAVA
ZA VJEŽBANJE

MJERILO:

1:75

LIST:

9.


DATUM:

veljača 2022.


T.D.

02/22

SPRAVA _ J

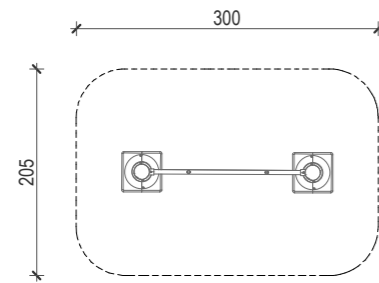

TLOCRT (sigurnosna zona)

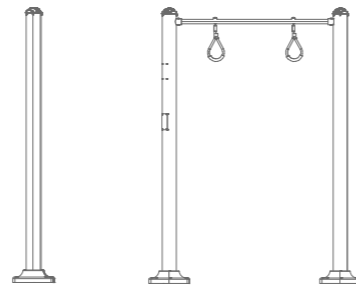


POGLED

Sprava za vježbanje radnog naziva SPRAVA J.

Tipski predgotovljeni proizvod iz serijske proizvodnje namijenjen korištenju osobama s invaliditetom. Sprava ima jednu funkciju vježbanja na dvije pozicije. Vježbanjem se rastežu prednji i stražnji mišići ruku, zapešća i ramena. Pripada kategoriji sprava za rekreaciju i vježbanje na otvorenim prostorima. Namijenjena je za jednog korisnika. Okvirne dimenzije iznose 2,10 x 0,40 x 2,75 m.

Materijal izrade:
Sprava je izrađena od čelika, temeljenje sprave prema uputi proizvođača.
Sprava mora biti od kvalitetnih materijala, zaštićena i otporna na vremenske uvjete, UV zračenje, starenje i habanje, te visoke i niske temperature.
Ispod sprave ugrađuje se antistres podloga zadovoljavajuće debljine s obzirom na zahtjevnost sprave.

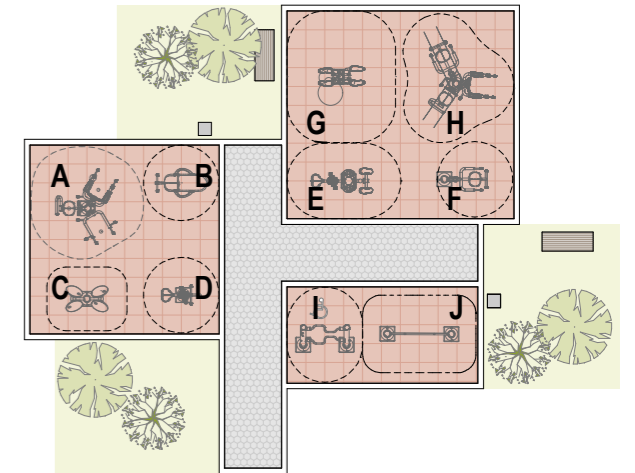

OSTALA OPREMA

KLUPA ZA SJEDENJE

okvirne dimenzije 1,35 x 0,45 m _ 2 komada

KOŠ ZA SMEĆE

_ 2 komada

Polimerni svijet d.o.o.
Lea Mullera 38,
10000 Zagreb,
OIB: 11309871654

INVESTITOR:

OPĆINA CETINGRAD
Trg hrvatskih branitelja 2, 47 222 Cetingrad,
OIB: 41363755317

GRADEVINA:

STREET WORKOUT

LOKACIJA:

451/13 k.o. Cetingrad,
Općina Cetingrad

RAZINA RAZRADE:

IDEJNA SKICA

STRUKOVNA ODREDNICA:

ARHITEKTONSKA SKICA

PROJEKTANT

ANTONIA ZOKIĆ, mag.ing.arch.

 **ANTONIA ZOKIĆ**
mag.ing.arch.
CVLAŠTENA ARHITEKTICA
A 4941

SADRŽAJ:

SKICA SPRAVA
ZA VJEŽBANJE

MJERILO:

1:75

LIST:

10.

DATUM:

veljača 2022.

T.D.:

02/22